


Aufgabe 2:

Erstellen Sie für die Stromversorgung aller verteiler, nach den im Text enthaltenen Angaben, eine Übersichtsskizze und tragen Sie den Punkt ein, an dem die neue Bearbeitungsmaschine angeschlossen ist.

Übersichtsskizze Stromversorgung

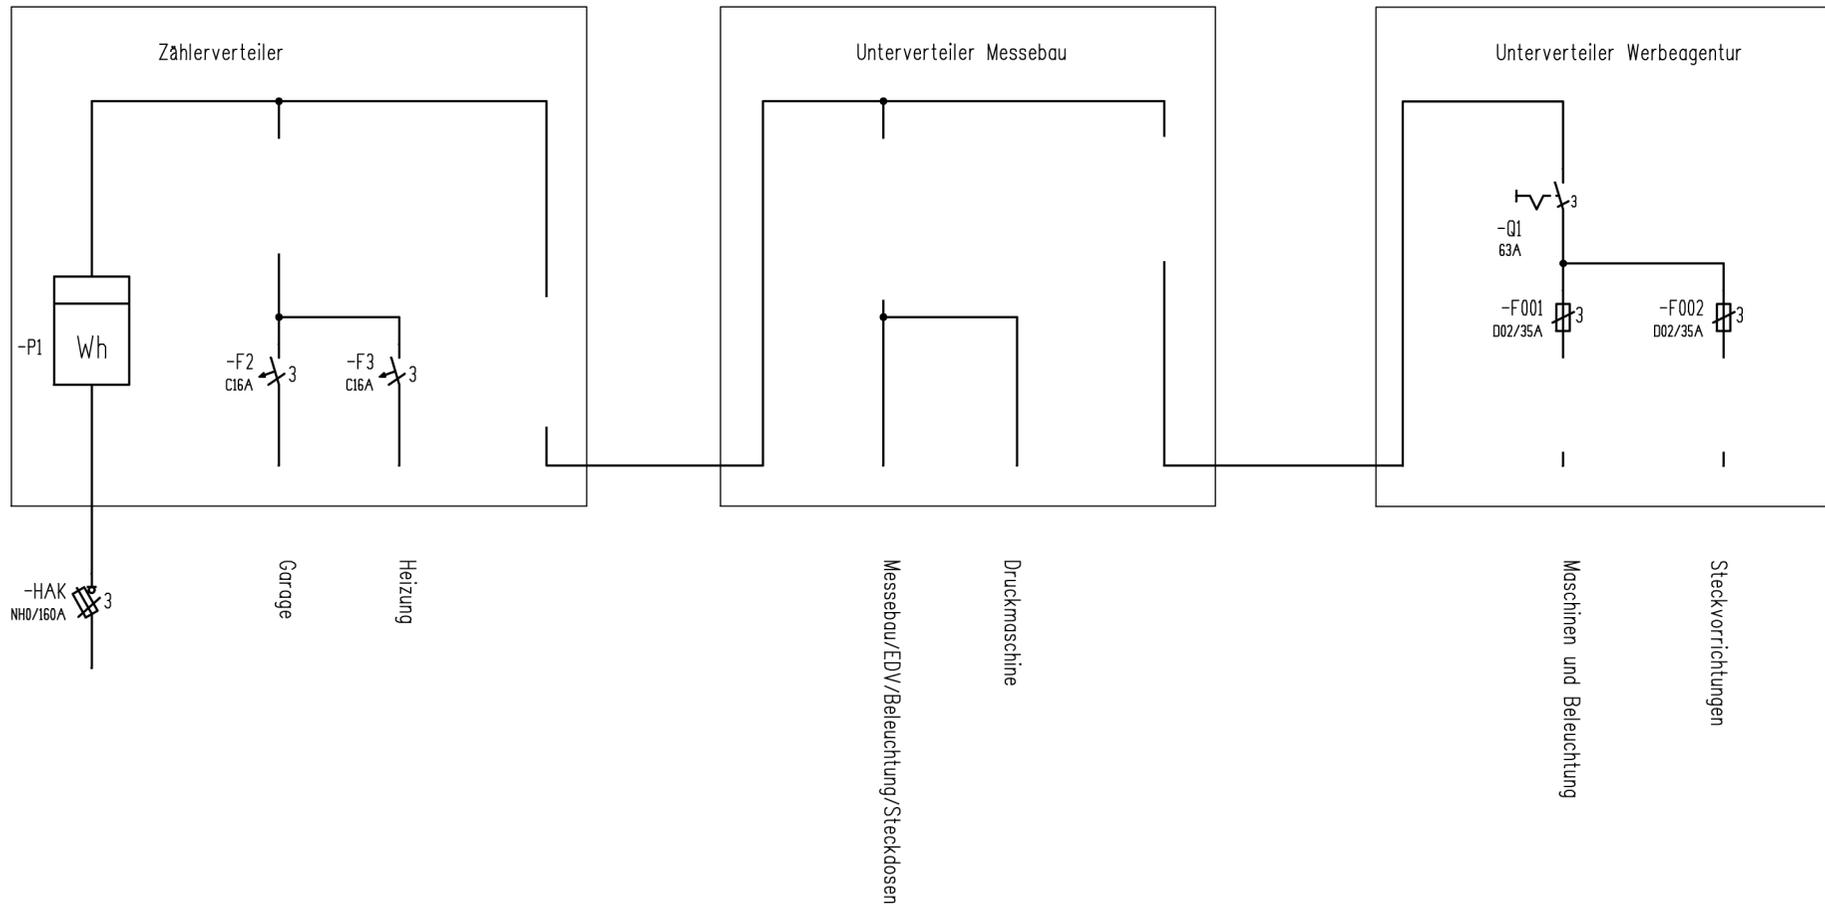

				Erst.	28.01.2005			<i>Elektro Baumann</i>		Automation/Schema		Verteiler: Skizze		=
				Gepr.	28.01.2005			Kabelweg 12				Projekt:		+
				Stand	06.04.2005			26123 Vorschriftenhausen				Zeichnungsnr.		Blatt 1
Zust.	Anderung	Datum	Name	Norm		Urspr.:	Ers. f.:	Ers d.:		Steuerstrom		BUBB6500		Anz.Bl 1