



Aufgabe 3: Erstellen Sie für den in Szene 4 beschriebenen Verteiler einen Stromlaufplan in einpoliger Darstellung

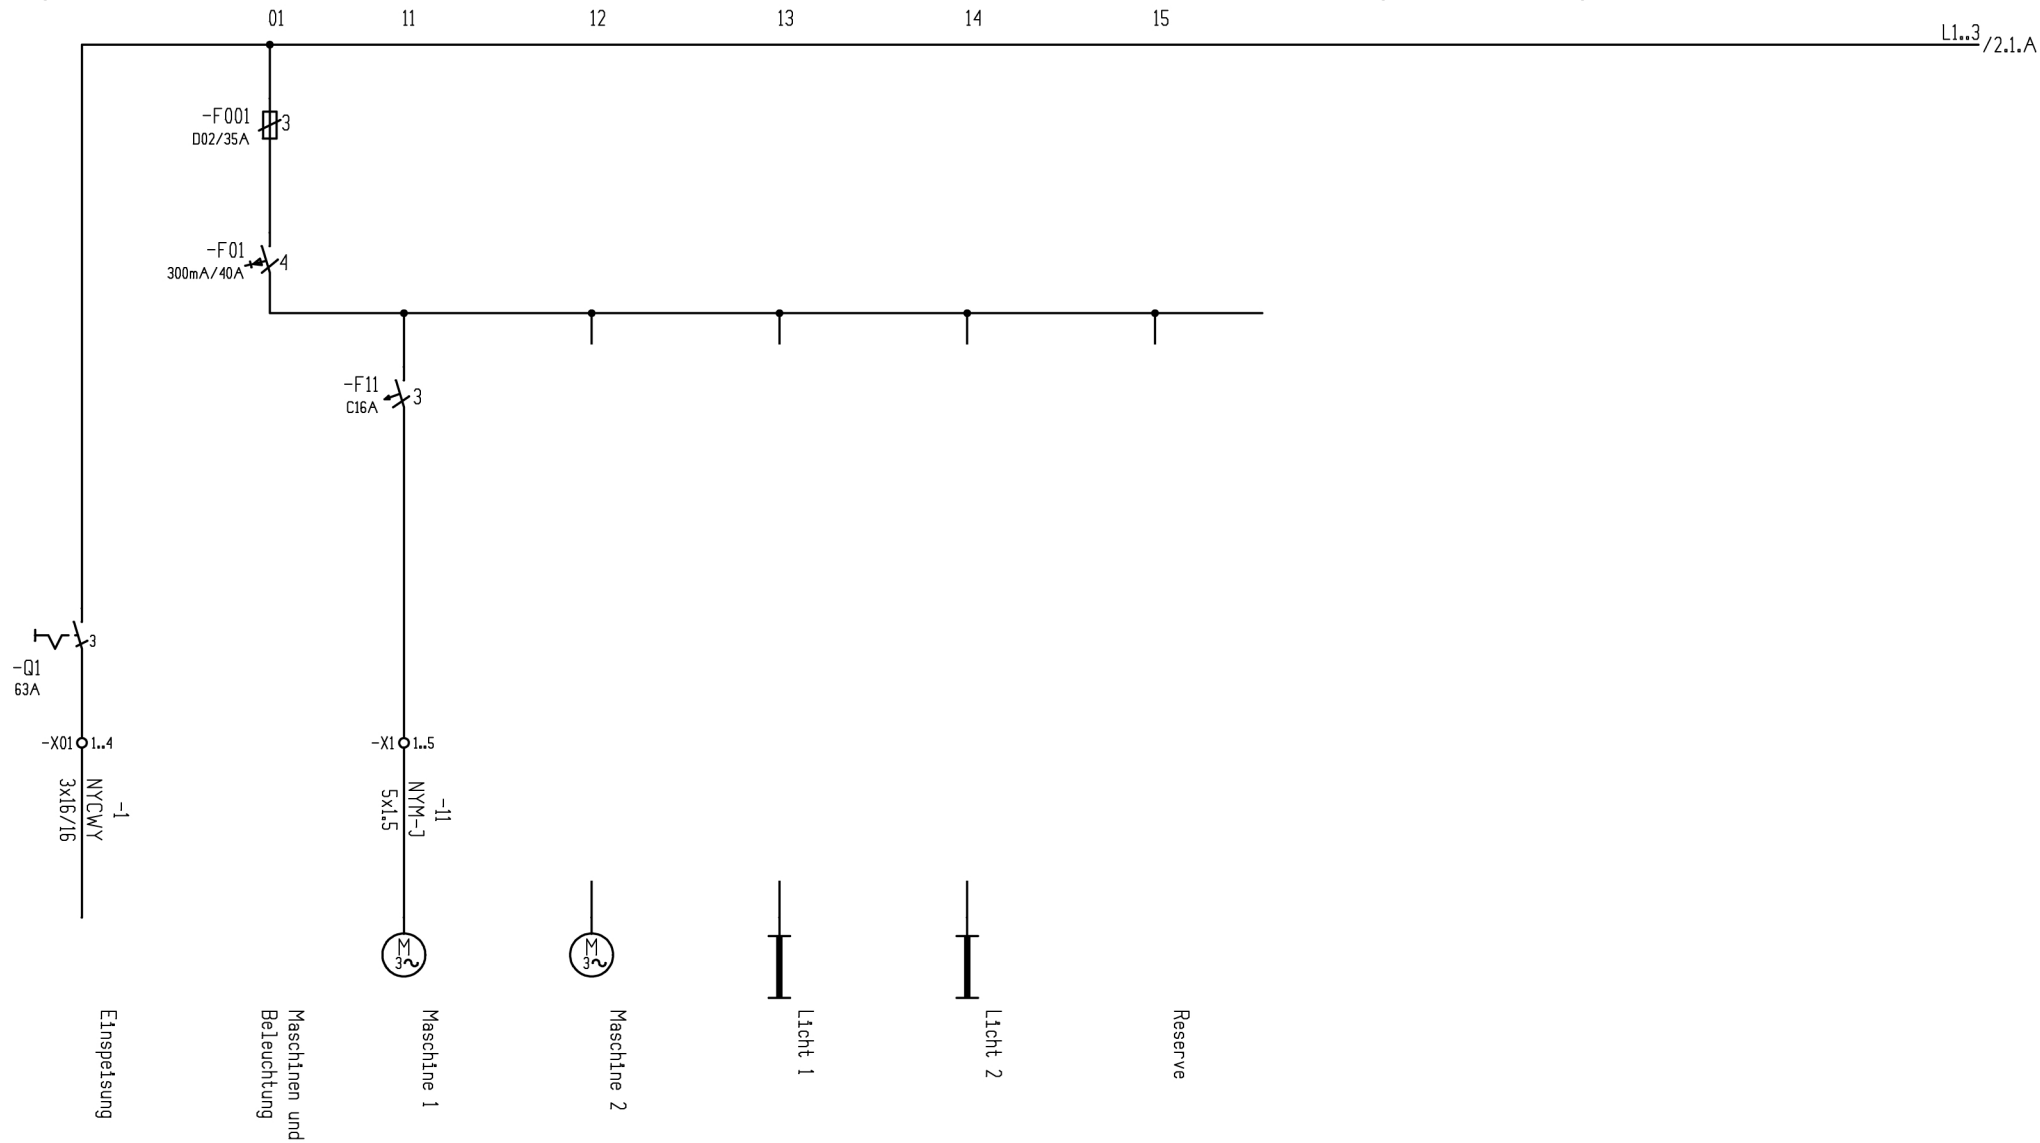

				Erst.	28.01.2005			<i>Elektro Baumann</i> Kabelweg 12 26123 Vorschriftenhausen	Verteiler Werbeagentur	Verteiler: UV3		=
				Gepr.	28.01.2005					UV Werbeagentur		+
				Stand	06.04.2005					Projekt:		Zeichnungsnr.
Zust.	Anderung	Datum	Name	Norm		Urspr.:	Ers. f.:	Ers d.:	Einpolig	BIBB6500	Anz.Bl	2

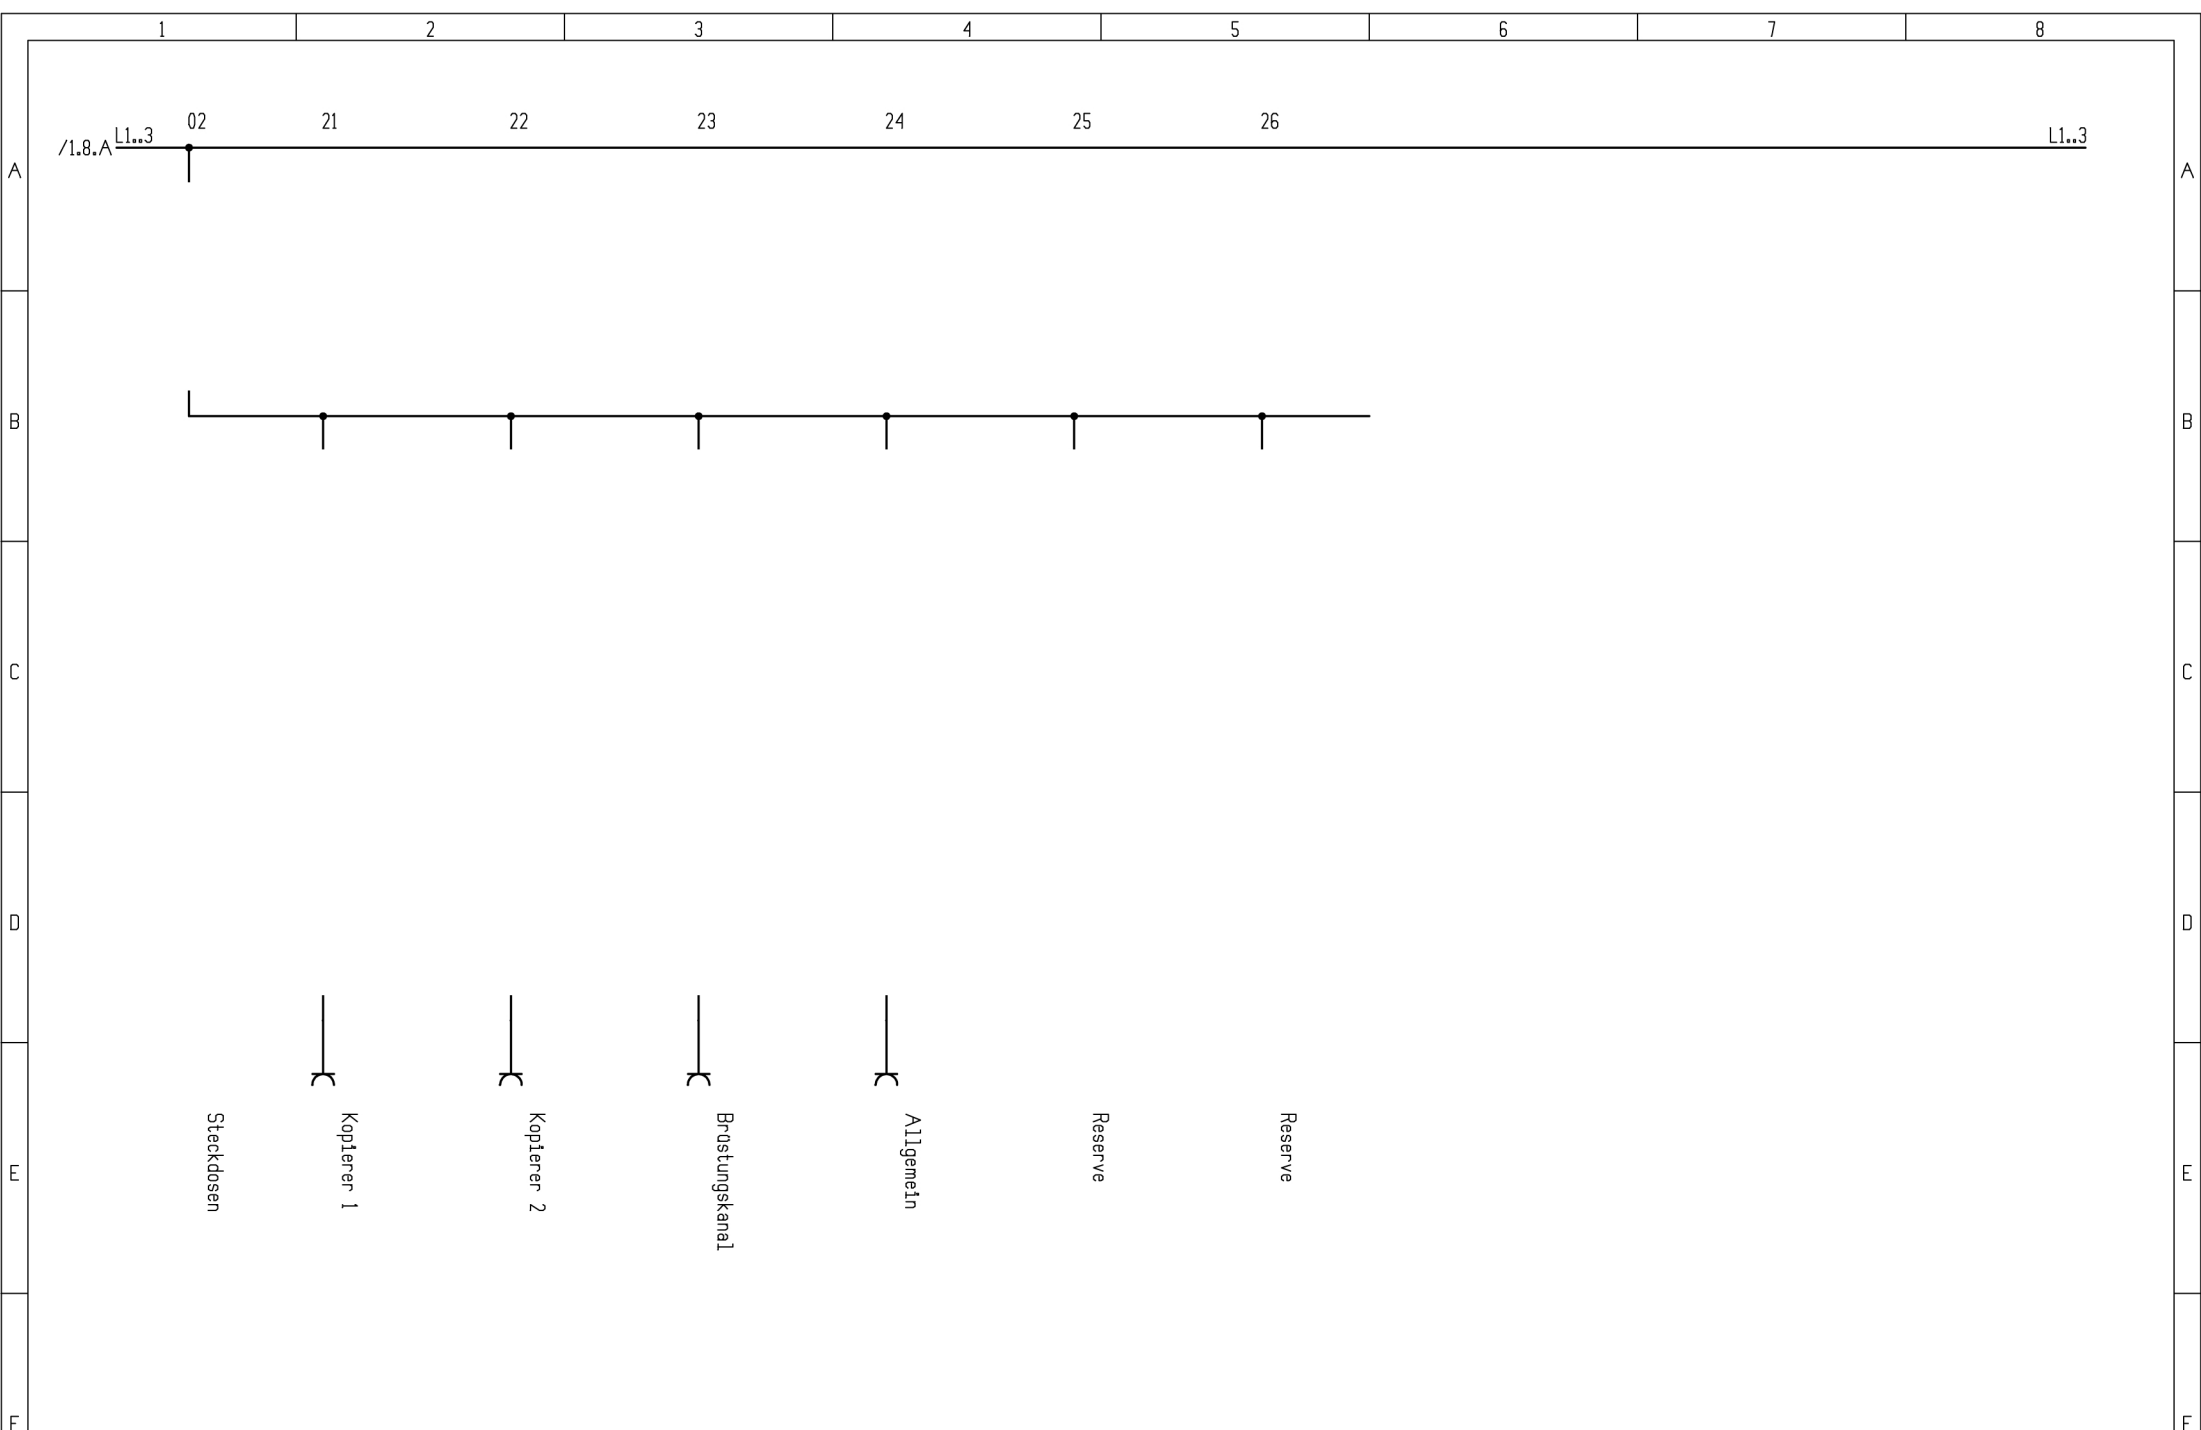

				Erst.	28.01.2005	<i>Elektro Baumann</i> Kabelweg 12 26123 Vorschriftenhausen	Verteiler Werbeagentur Einpolig	Verteiler: UV3		=	
			Gepr.	28.01.2005	UV Werbeagentur			+			
			Stand	06.04.2005	Projekt:			Zeichnungsnr. BIBB6500	Blatt 2	Anz.Bl 2	
Zust.	Aenderung	Datum	Name	Norm	Urspr.:	Ers. f.:	Ers d.:				